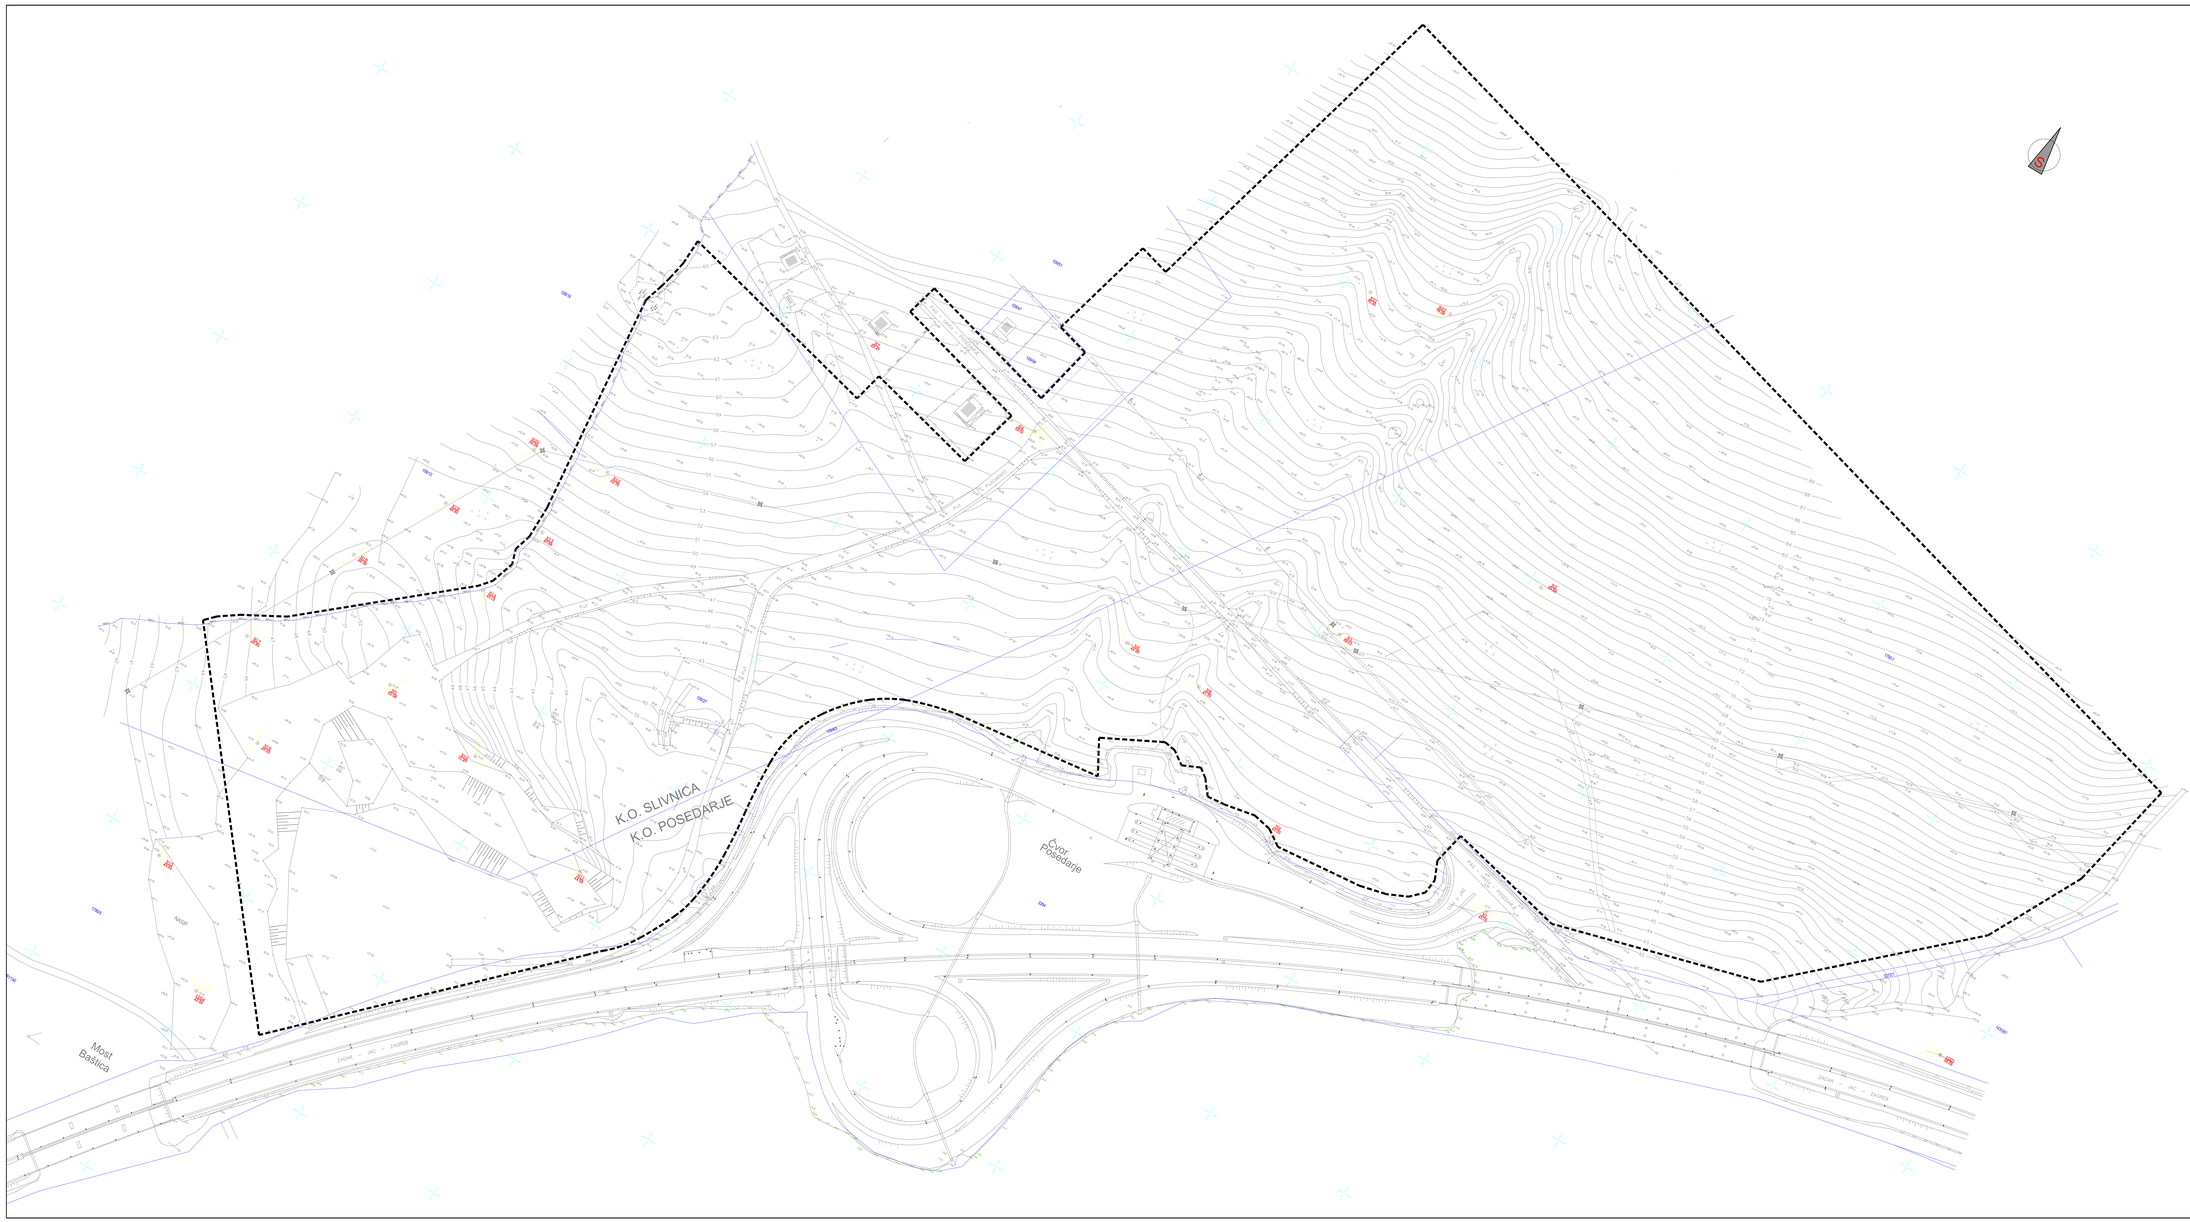


KAZALO

GRANICA OBUHVATA DPU-a

OPĆINA POSEDARJE

II. IZMJENE I DOPUNE
DETALJNOG PLANA UREĐENJA
GOSPODARSKE ZONE "POSEDARJE - SLIVNICA"

0. Postojeće stanje

Županija:	ZADARSKA ŽUPANIJA
Jedinica lokalne samouprave:	OPĆINA POSEDARJE
Naziv prostornog plana:	II. IZMJENE I DOPUNE DETALJNOG PLANA UREĐENJA GOSPODARSKE ZONE "POSEDARJE - SLIVNICA" - KONAČNI PRIJEDLOG PLANA -
Naziv kartografskog prikaza:	POSTOJEĆE STANJE
Broj kartografskog prikaza: 0.	Mjerilo kartografskog prikaza: 1:1000
Odluka o izradi: "Službeni glasnik Općine Posedarje" br. 11/20 i 03/21 od 26.02.2021.	Odluka predstavničkog tijela o donošenju plana: "Službeni glasnik Općine Posedarje" br. javni uvid od: 08.03.2021. do: 16.03.2021.
Pečat tijela odgovornog za provođenje javne rasprave:	Odgovorna osoba za provođenje javne rasprave: Ana Kajtazi , dipl.iur. (ime, prezime i potpis)
Suglasnost na plan prema članku 108. Zakona o prostornom uređenju ("Narodne novine" br.153/13, 65/17, 114/18, 39/19, 98/19) broj suglasnosti i klasa: Urbroj: - Klasa: - datum: -	
Pravna osoba / tijelo koje je izradilo plan:	POLATI
Pečat pravne osobe / tijela koje je izradilo plan:	Odgovorna osoba: Martina Brala (ime, prezime i potpis)
Odgovorni voditelj: Martina Brala, dipl.ing.arh., ovlaštena arhitektica urbanistica	
Stručni tim u izradi plana: 1. Martina Brala, dipl.ing.arh. 2. Damir Mandra, dipl.ing.grad. 3. Marina Mandra, mag.ing.aedif.	4. Zvonimir Šovrić, mag.ing.aedif. 5. Jurica Jurjević, dipl.ing.el. 6. Marina Zebić, mag.ing.aedif.
Pečat Općinskog vijeća Općine Posedarje:	Predsjednik Općinskog vijeća Općine Posedarje: Dražen Dedmarj (ime, prezime i potpis)
Istovjetnost ovog prostornog plana s izvornikom ovjerava: (ime, prezime i potpis)	Pečat nadležnog tijela:



KAZALO

- GRANICA OBUHVATA DPU-a
- GRANICA OBUHVATA CILJANIH IZMJENA DPU-a
- (IK) GOSPODARSKA NAMJENA PROIZVODNO - POSLOVNA
- ZAŠTITNE ZELENE POVRŠINE
- (IS) INFRASTRUKTURNI SUSTAVI KOLNO-PROMETNE POVRSINE
- PROPUST U CESTI ZA POVREMENI VODOTOK - JARUGA

OPĆINA POSEDARJE

II. IZMJENE I DOPUNE
DETALJNOG PLANA UREĐENJA
GOSPODARSKE ZONE "POSEDARJE - SLIVNICA"

1.A Detaljna namjena površina na DOF-u

Županija:	ZADARSKA ŽUPANIJA
Jedinica lokalne samouprave:	OPĆINA POSEDARJE
Naziv prostornog plana:	II. IZMJENE I DOPUNE DETALJNOG PLANA UREĐENJA GOSPODARSKE ZONE "POSEDARJE - SLIVNICA" - KONAČNI PRIJEDLOG PLANA -
Naziv kartografskog prikaza:	DETALJNA NAMJENA POVRŠINA NA DOF-U
Broj kartografskog prikaza: 1.A	Mjerilo kartografskog prikaza: 1:1000
Odluka o izradi: "Službeni glasnik Općine Posedarje" br. 11 (0) / 03/21	Odluka predstavničkog tijela o donošenju plana: "Službeni glasnik Općine Posedarje" br.
Objava javne rasprave (datum objave): 26.02.2021	javni uvid od: 08.03.2021. do: 16.03.2021.
Pečat tijela odgovornog za provođenje javne rasprave:	Odgovorna osoba za provođenje javne rasprave: Ana Kajtazi, dipl. iur. (ime, prezime i prijezi)
Suglasnost na plan prema članku 108. Zakona o prostornom uređenju ("Narodne novine" br. 153/13, 65/17, 114/18, 39/19, 98/19) broj suglasnosti i klasa: Urbroj:	Klasa: - datum: -
Pravna osoba / tijela koja je izradila plan:	POLATI
Pečat pravne osobe / tijela koja je izradila plan:	Odgovorna osoba: Martina Brala (ime, prezime i prijezi)
Odgovorni voditelj: Martina Brala, dipl.ing.arh., ovlaštena arhitektica urbanistica	
Stručni tim iz izradi plana: 1. Martina Brala, dipl.ing.arh.; 2. Damir Mandra, dipl.ing.grad.; 3. Marina Mandra, mag.ing.aedif.; 4. Zvonimir Škorić, mag.ing.aedif.; 5. Jurica Jurjević, dipl.ing.el.; 6. Marina Zebić, mag.ing.aedif.	
Pečat Općinskog vijeća Općine Posedarje:	Predsjednik Općinskog vijeća Općine Posedarje: Dražen Dedonaj (ime, prezime i prijezi)
Nadzorničnost ovog prostornog plana s izvornikom suglasna: (ime, prezime i prijezi)	Pečat nadležnog tijela:



KAZALO


- GRANICA OBUHVATA DPU-a
- GRANICA OBUHVATA CILJANIH IZMJENA DPU-a
- (IK) GOSPODARSKA NAMJENA PROIZVODNO - POSLOVNA
- ZAŠTITNE ZELENE POVRŠINE
- (IS) INFRASTRUKTURNI SUSTAVI KOLNO-PROMETNE POVRSINE
- PROPUST U CESTI ZA POVREMENI VODOTOK - JARUGA

OPĆINA POSEDARJE

II. IZMJENE I DOPUNE
DETALJNOG PLANA UREĐENJA
GOSPODARSKE ZONE "POSEDARJE - SLIVNICA"

1.B Detaljna namjena površina

Županija:	ZADARSKA ŽUPANIJA
Jedinica lokalne samouprave:	OPĆINA POSEDARJE
Naziv prostornog plana:	II. IZMJENE I DOPUNE DETALJNOG PLANA UREĐENJA GOSPODARSKE ZONE "POSEDARJE - SLIVNICA" - KONAČNI PRIJEDLOG PLANA -
Naziv kartografskog prikaza:	DETALJNA NAMJENA POVRŠINA
Broj kartografskog prikaza: 1.B	Mjerilo kartografskog prikaza: 1:1000
Odluka o izradi: "Službeni glasnik Općine Posedarje" br. 11/20 i 03/21	Odluka predstavničkog tijela o donošenju plana: "Službeni glasnik Općine Posedarje" br.
Objava javne rasprave (datum objave): 26.02.2021.	javni uvid od: 08.03.2021. do: 16.03.2021.
Pečat tijela odgovornog za provođenje javne rasprave:	Odgovorna osoba za provođenje javne rasprave: Ana Kajtazi , dipl.iur (ime, prezime i prijezi)
Suglasnost na plan prema članku 108. Zakona o prostornom uređenju ("Narodne novine" br.153/13, 65/17, 114/18, 39/19, 98/19) broj suglasnosti i klasa: Urbroj: - Klasa: - datum: -	
Pravna osoba / tijelo koje je izradilo plan:	POLATI d.o.o.o. za arhitektonsko-tehnički urbanizam, projektiranje, inženjering, nadzor, konzalting, dizajn, konzervaciju i upravljanje
Pečat pravne osobe / tijela koje je izradilo plan:	Odgovorna osoba: Martina Brala (ime, prezime i prijezi)
Odgovorni voditelj: Martina Brala, dipl.ing.arh., ovlaštena arhitektica urbanistica	
Stručni tim u izradi plana: 1. Martina Brala, dipl.ing.arh. 2. Damir Mandra, dipl.ing.grad. 3. Marina Mandra, mag.ing.aedif.	4. Zvonimir Štovrč, mag.ing.aedif. 5. Jurica Jurjević, dipl.ing.el. 6. Marina Zebić, mag.ing.aedif.
Pečat Općinskog vijeća Općine Posedarje:	Predsjednik Općinskog vijeća Općine Posedarje: Dražen Dedonaj (ime, prezime i prijezi)
Istovjetnost ovog prostornog plana s izvornikom ovjerava: (ime, prezime i prijezi)	Pečat nadležnog tijela:

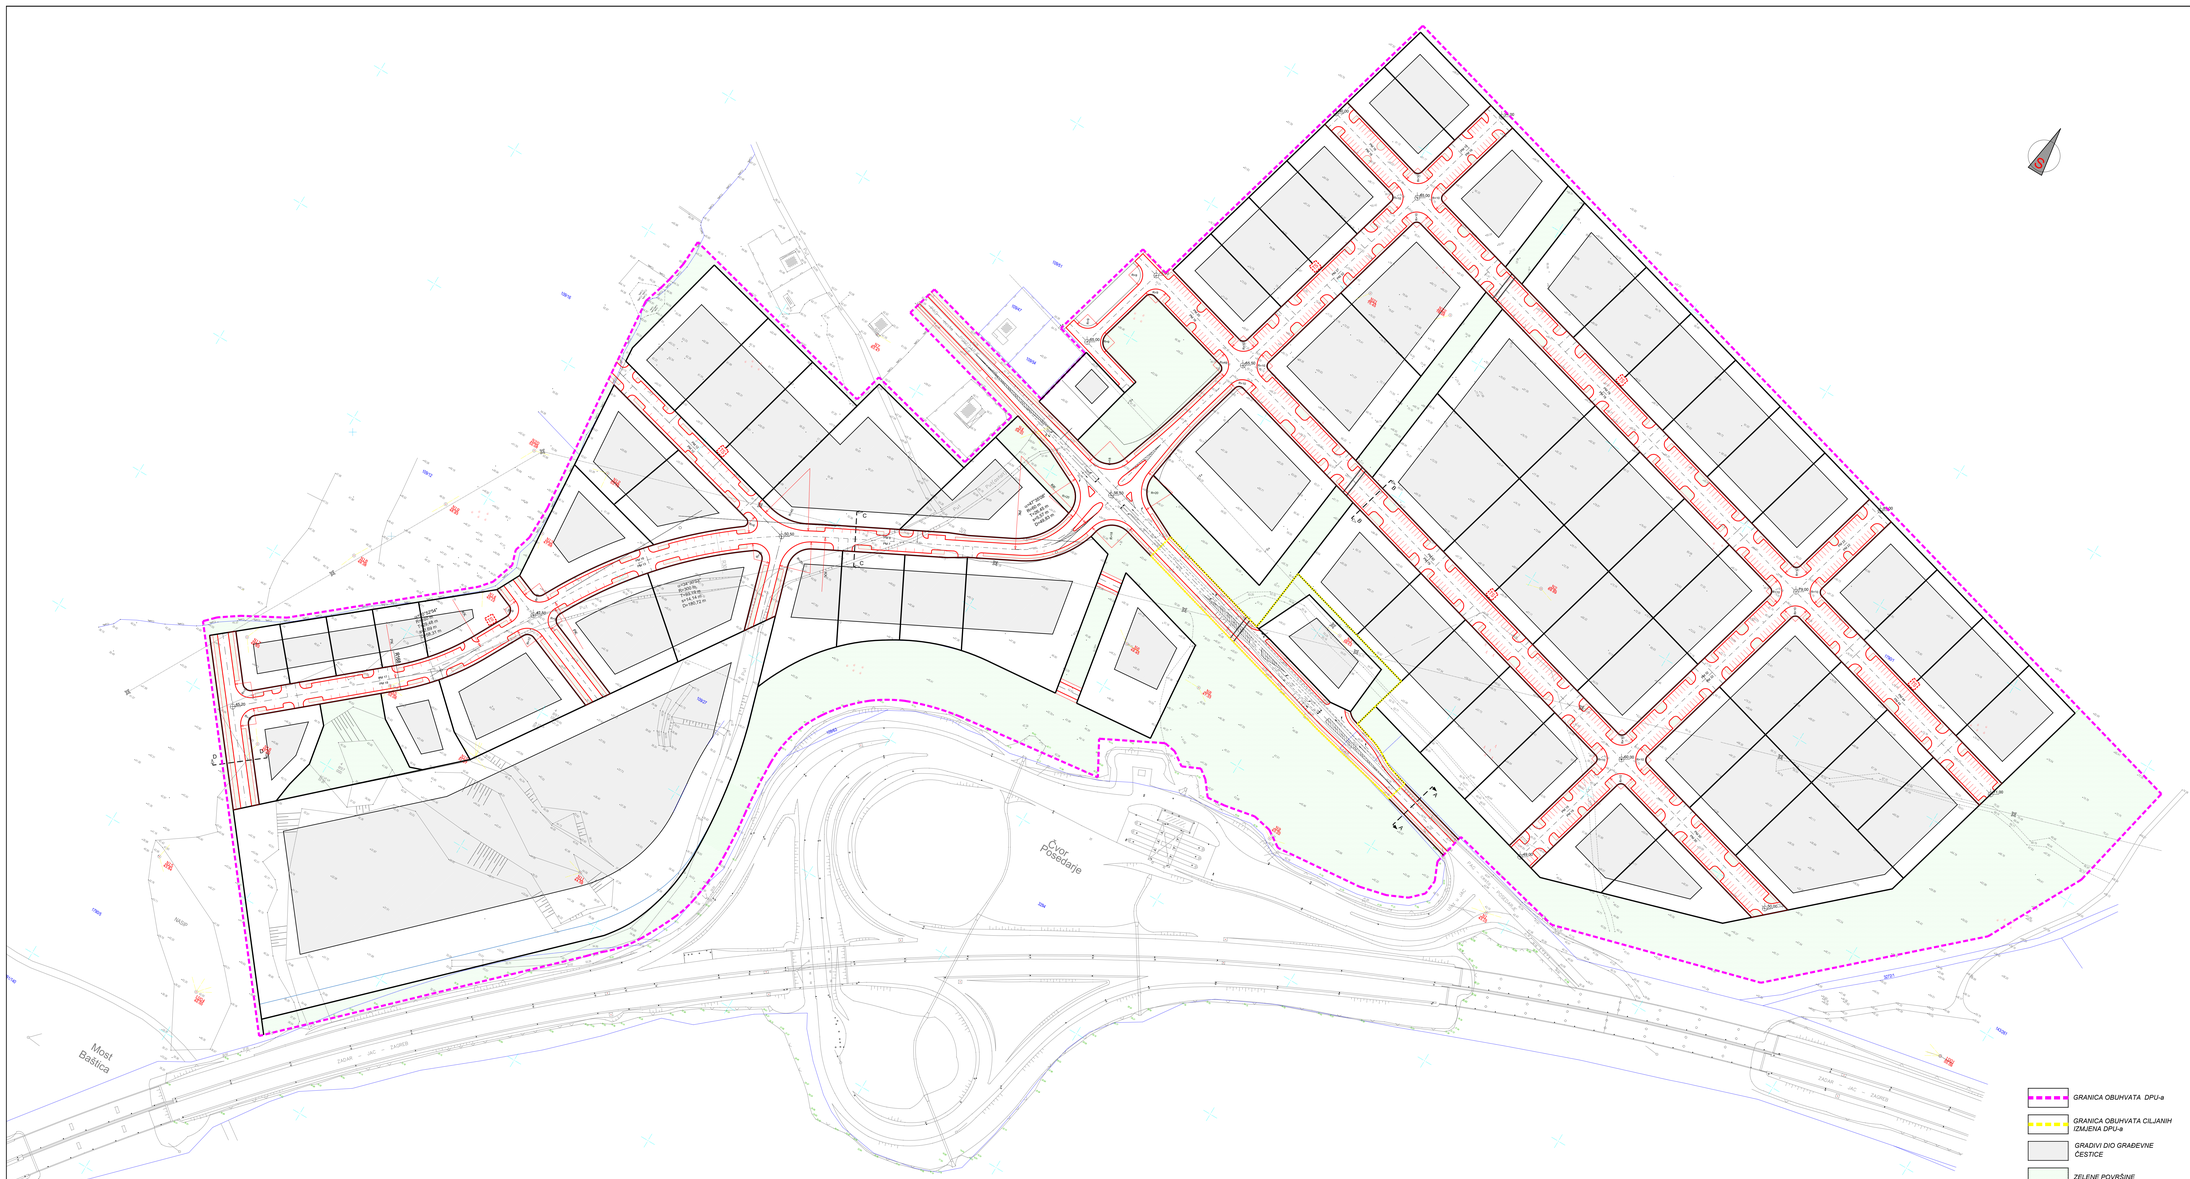

KAZALO

- GRANICA OBUHVATA DPU-a
- GRANICA OBUHVATA CILJANIH IZMJENA DPU-a
- OS CESTE
- TANGENTA OSI CESTE
- X - X OZNAKA PRESJEKA CESTE
- RUBNJAK
- OSTALI ELEMENTI

OPĆINA POSEDARJE

II. IZMJENE I DOPUNE
DETALJNOG PLANA UREĐENJA
GOSPODARSKE ZONE "POSEDARJE - SLIVNICA"

2.1. Prometna mreža

Županija: ZADARSKA ŽUPANIJA

Jedinica lokalne samouprave: OPĆINA POSEDARJE

Naziv prostornog plana: II. IZMJENE I DOPUNE DETALJNOG PLANA UREĐENJA GOSPODARSKE ZONE "POSEDARJE - SLIVNICA" - KONAČNI PRIJEDLOG PLANA -

Naziv kartografskog prikaza: PROMETNA MREŽA

Broj kartografskog prikaza: **2.1.** Mjerilo kartografskog prikaza: **1:1000**

Odluka o izradi: "Službeni glasnik Općine Posedarje" br. 11/20 i 03/21 Objava javne rasprave (datum objave): 26.02.2021.

Odluka predstavničkog tijela o donošenju plana: "Službeni glasnik Općine Posedarje" br.
javni uvid od: 08.03.2021.
do: 16.03.2021.

Pečat tijela odgovornog za provođenje javne rasprave: Odgovorna osoba za provođenje javne rasprave: Ana Kaštelan, dipl.iur. (ime, prezime i prijezi)

Suglasnost na plan prema članku 108. Zakona o prostornom uređenju ("Narodne novine" br.153/13, 65/17, 114/18, 39/19, 98/19)
broj suglasnosti i klasa: Urbroj: - Klasa: - datum: -

Pravna osoba / tijelo koje je izradilo plan: POLATI

Pečat pravne osobe / tijela koje je izradilo plan: Odgovorna osoba: Martina Brala (ime, prezime i prijezi)

Odgovorni voditelj: Martina Brala, dipl.ing.arh., ovlaštena arhitektica urbanistica

Stručni tim iz izradi plana:
1. Martina Brala, dipl.ing.arh.
2. Damir Mandra, dipl.ing.grad.
3. Marina Mandra, mag.ing.aedif.
4. Zvonimir Škorić, mag.ing.aedif.
5. Jurica Jurjević, dipl.ing.el.
6. Marina Zebić, mag.ing.aedif.

Pečat Općinskog vijeća Općine Posedarje: Predsjednik Općinskog vijeća Općine Posedarje: Dražen Dedonaj (ime, prezime i prijezi)

Istovjetnost ovog prostornog plana s izvornikom ovjerava: (ime, prezime i prijezi) Pečat nadležnog tijela



KAZALO

- GRANICA OBUHVATA DPU-a
- GRANICA OBUHVATA CILJANIH IZMJENA DPU-a
- PLANIRANA VODOOPSKRBNA MREŽA
- PLANIRANA HIDROFORSKA STANICA
- PLANIRANI NADZEMNI HIDRANTI
- PLANIRANI CJEVOVOD OBORINSKE ODVODNJE VIŠEG REDA
- PLANIRANI CJEVOVOD FEKALNE ODVODNJE VIŠEG REDA
- PLANIRANI CJEVOVOD OBORINSKE ODVODNJE
- PLANIRANI CJEVOVOD FEKALNE ODVODNJE
- PLANIRANI TLAČNI CJEVOVOD FEKALNE ODVODNJE
- PLANIRANA FEKALNA CRPNA STANICA

OPĆINA POSEDARJE

II. IZMJENE I DOPUNE
DETALJNOG PLANA UREĐENJA
GOSPODARSKE ZONE "POSEDARJE - SLIVNICA"

2.2. Vodoopskrbna mreža i odvodnja

Županija:	ZADARSKA ŽUPANIJA
Jedinica lokalne samouprave:	OPĆINA POSEDARJE
Naziv prostornog plana:	II. IZMJENE I DOPUNE DETALJNOG PLANA UREĐENJA GOSPODARSKE ZONE "POSEDARJE - SLIVNICA" - KONAČNI PRIJEDLOG PLANA -
Naziv kartografskog prikaza:	VODOOPSKRBNA MREŽA I ODVODNJA
Broj kartografskog prikaza: **2.2.**	Mjerilo kartografskog prikaza: **1:1000**
Odluka o izradi: "Službeni glasnik Općine Posedarje" br. 11/20 i 03/21	Odluka predstavničkog tijela o donošenju plana: "Službeni glasnik Općine Posedarje" br.
Objava javne rasprave (datum objave): 26.02.2021.	javni uvid od: 08.03.2021. do: 16.03.2021.
Pečat tijela odgovornog za provođenje javne rasprave:	Odgovorna osoba za provođenje javne rasprave: Ana Kajtazi, dipl.iur. (ime, prezime i prijezi)
Sukladnost na plan prema članku 108. Zakona o prostornom uređenju ("Narodne novine" br.153/13, 65/17, 114/18, 39/19, 98/19) broj suglasnosti i klasa: Urbroj: - Klasa: - datum -	
Pravna osoba / fjeka koja je izradila plan:	POLATI GRUPA ZA URBANISTIČKO PROJEKTIRANJE I PROSTORNO PLANIRANJE
Pečat pravne osobe / fjeka koja je izradila plan:	Odgovorna osoba: Martina Brala (ime, prezime i prijezi)
Odgovorni voditelj: Martina Brala, dipl.ing.arh., ovlaštena arhitektica urbanistica	
Stručni tim u izradi plana: 1. Martina Brala, dipl.ing.arh. 2. Damir Mandra, dipl.ing.grad. 3. Marina Mandra, mag.ing.aedif. 4. Zvonimir Štovrč, mag.ing.aedif. 5. Jurica Jurjević, dipl.ing.el. 6. Marina Žebić, mag.ing.aedif.	
Pečat Općinskog vijeća Općine Posedarje:	Predsjednik Općinskog vijeća Općine Posedarje: Dražen Dedmaj (ime, prezime i prijezi)
Nadležnost ovog prostornog plana s izvornikom usklađena: (ime, prezime i prijezi)	Pečat nadležnog tijela:



TELEKOMUNIKACIJE

- TK PODZEMNI VOD
- UKIDANJE TK PODZEMNOG VODA
- PLANIRANI TK PODZEMNI VOD
- TK NADZEMNI VOD
- UKIDANJE TK NADZEMNOG VODA
- PLANIRANI TK NADZEMNI VOD
- TK VIŠE RAZINE
- TELEFONSKA CENTRALA
- PLANIRANATELEFONSKA CENTRALA
- TK ZDENAC
- PLANIRANI TK ZDENAC
- OPTIS

ELEKTROENERGETIKA

- ELEKTRIKA 35kV VOD
- ELEKTRIKA UKIDANJE 35kV VODA
- ELEKTRIKA 20kV VOD - PLANIRANI
- ELEKTRIKA 10kV VOD
- ELEKTRIKA UKIDANJE 10kv VODA
- ELEKTRIKA 10kv VOD - PLANIRANI
- ELEKTRIKA 0.4kv VOD
- ELEKTRIKA UKIDANJE 0.4kv VODA
- ELEKTRIKA 0.4kv VOD - PLANIRANI
- TRAFOSTANICA
- PLANIRANA TRAFOSTANICA
- STUP JAVNE RASVJETE
- PLANIRANI STUP JAVNE RASVJETE
- SAMOSTOJEĆI RAZVODNI ORMAR
- PLANIRANI SAMOSTOJEĆI RAZVODNI ORMAR
- 20kV OPIS

OPĆINA POSEDARJE

II. IZMJENE I DOPUNE
DETALJNOG PLANA UREĐENJA
GOSPODARSKE ZONE "POSEDARJE - SLIVNICA"

2.3. Telekomunikacijska i energetska mreža

Županija:	ZADARSKA ŽUPANIJA
Jedinica lokalne samouprave:	OPĆINA POSEDARJE
Naziv prostornog plana:	II. IZMJENE I DOPUNE DETALJNOG PLANA UREĐENJA GOSPODARSKE ZONE "POSEDARJE - SLIVNICA" - KONAČNI PRIJEDLOG PLANA -
Naziv kartografskog prikaza:	TELEKOMUNIKACIJSKA I ENERGETSKA MREŽA
Broj kartografskog prikaza: 2.3.	Mjerilo kartografskog prikaza: 1:1000
Odluka o izradi: "Službeni glasnik Općine Posedarje" br. 11/20 i 03/21	Odluka predstavničkog tijela o donošenju plana: "Službeni glasnik Općine Posedarje" br.
Objava javne rasprave (datum objave): 26.02.2021.	javni uvid od: 08.03.2021. do: 16.03.2021.
Pečat tijela odgovornog za provođenje javne rasprave:	Odgovorna osoba za provođenje javne rasprave: Ana Kaštelan, dipl.iur. (ime, prezime i prijezi)
Suglasnost na plan prema članku 108. Zakona o prostornom uređenju ("Narodne novine" br.153/13, 65/17, 114/18, 39/19, 98/19) broj suglasnosti i klasa: Urbroj: - Klasa: - datum: -	
Pravna osoba / tijelo koje je izradilo plan:	POLATI d.o.o. ovlaštena arhitektonski ured, Zadar, Ul. Franje Tuđmana 59a, 23000 Zadar, tel. 023/333-111, fax. 023/333-110
Pečat pravne osobe / tijela koje je izradilo plan:	Odgovorna osoba: Martina Brala (ime, prezime i prijezi)
Odgovorni voditelj: Martina Brala, dipl.ing.arh., ovlaštena arhitektica urbanistica	
Stručni tim u izradi plana: 1. Martina Brala, dipl.ing.arh. 2. Damir Mandra, dipl.ing.grad. 3. Marina Mandra, mag.ing.aedif.	4. Zvonimir Šlović, mag.ing.aedif. 5. Jurica Jurjević, dipl.ing.el. 6. Marina Zebić, mag.ing.aedif.
Pečat Općinskog vijeća Općine Posedarje:	Predsjednik Općinskog vijeća Općine Posedarje: Dražen Dedmaj (ime, prezime i prijezi)
Istovjetnost ovog prostornog plana s izvornikom osjerava: (ime, prezime i prijezi)	Pečat nadležnog tijela:



OPĆINA POSEDARJE

II. IZMJENE I DOPUNE
DETALJNOG PLANA UREĐENJA
GOSPODARSKE ZONE "POSEDARJE - SLIVNICA"

3. Uvjeti korištenja, uređenja i zaštite površina

Županija: ZADARSKA ŽUPANIJA

Jedinica lokalne samouprave: OPĆINA POSEDARJE

Naziv prostornog plana: II. IZMJENE I DOPUNE DETALJNOG PLANA UREĐENJA GOSPODARSKE ZONE "POSEDARJE - SLIVNICA" - KONAČNI PRIJEDLOG PLANA -

Naziv kartografskog prikaza: UVJETI KORIŠTENJA, UREĐENJA I ZAŠTITE POVRŠINA

Broj kartografskog prikaza:	3.	Mjerilo kartografskog prikaza:	1:1000

Odluka o izradi: "Službeni glasnik Općine Posedarje" br. 11/20 i 03/21 od 26.02.2021.

Odluka predstavničkog tijela o donošenju plana: "Službeni glasnik Općine Posedarje" br. javni uvid od: 08.03.2021. do: 16.03.2021.

Pečat tijela odgovornog za provođenje javne rasprave:

Odgovorna osoba za provođenje javne rasprave: Ana Kajtazi , dipl. iur. (ime, prezime i potpis)

Suglasnost na plan prema članku 108. Zakona o prostornom uređenju ("Narodne novine" br.153/13, 65/17, 114/18, 39/19, 98/19)
broj suglasnosti i klasa: Urbroj: , Klasa: , datum:

Pravna osoba / fizički koja je izradila plan:

Pečat pravne osobe / fizičke koje je izradilo plan:

Odgovorna osoba: Martina Brala (ime, prezime i potpis)

Odgovorni voditelj: Martina Brala, dipl.ing.arh., ovlaštena arhitektica urbanistica

Stručni tim iz izrade plana:
1. Martina Brala, dipl.ing.arh.
2. Damir Mandra, dipl.ing.grad.
3. Marina Mandra, mag.ing.aedif.
4. Zvonimir Škorić, mag.ing.aedif.
5. Jurica Jurjević, dipl.ing.el.
6. Marina Zebić, mag.ing.aedif.

Pečat Općinskog vijeća Općine Posedarje:

Predsjednik Općinskog vijeća Općine Posedarje: Dražen Dečmanj (ime, prezime i potpis)

Nadzjelnost ovog prostornog plana s izvornikom ispravna: (ime, prezime i potpis)

Pečat nadležnog tijela:


K.O. SLIVNICA
K.O. POSEDARJE
Most Bašatica
Čvor Posedarje
Gvozd
Gvozd
Gvozd