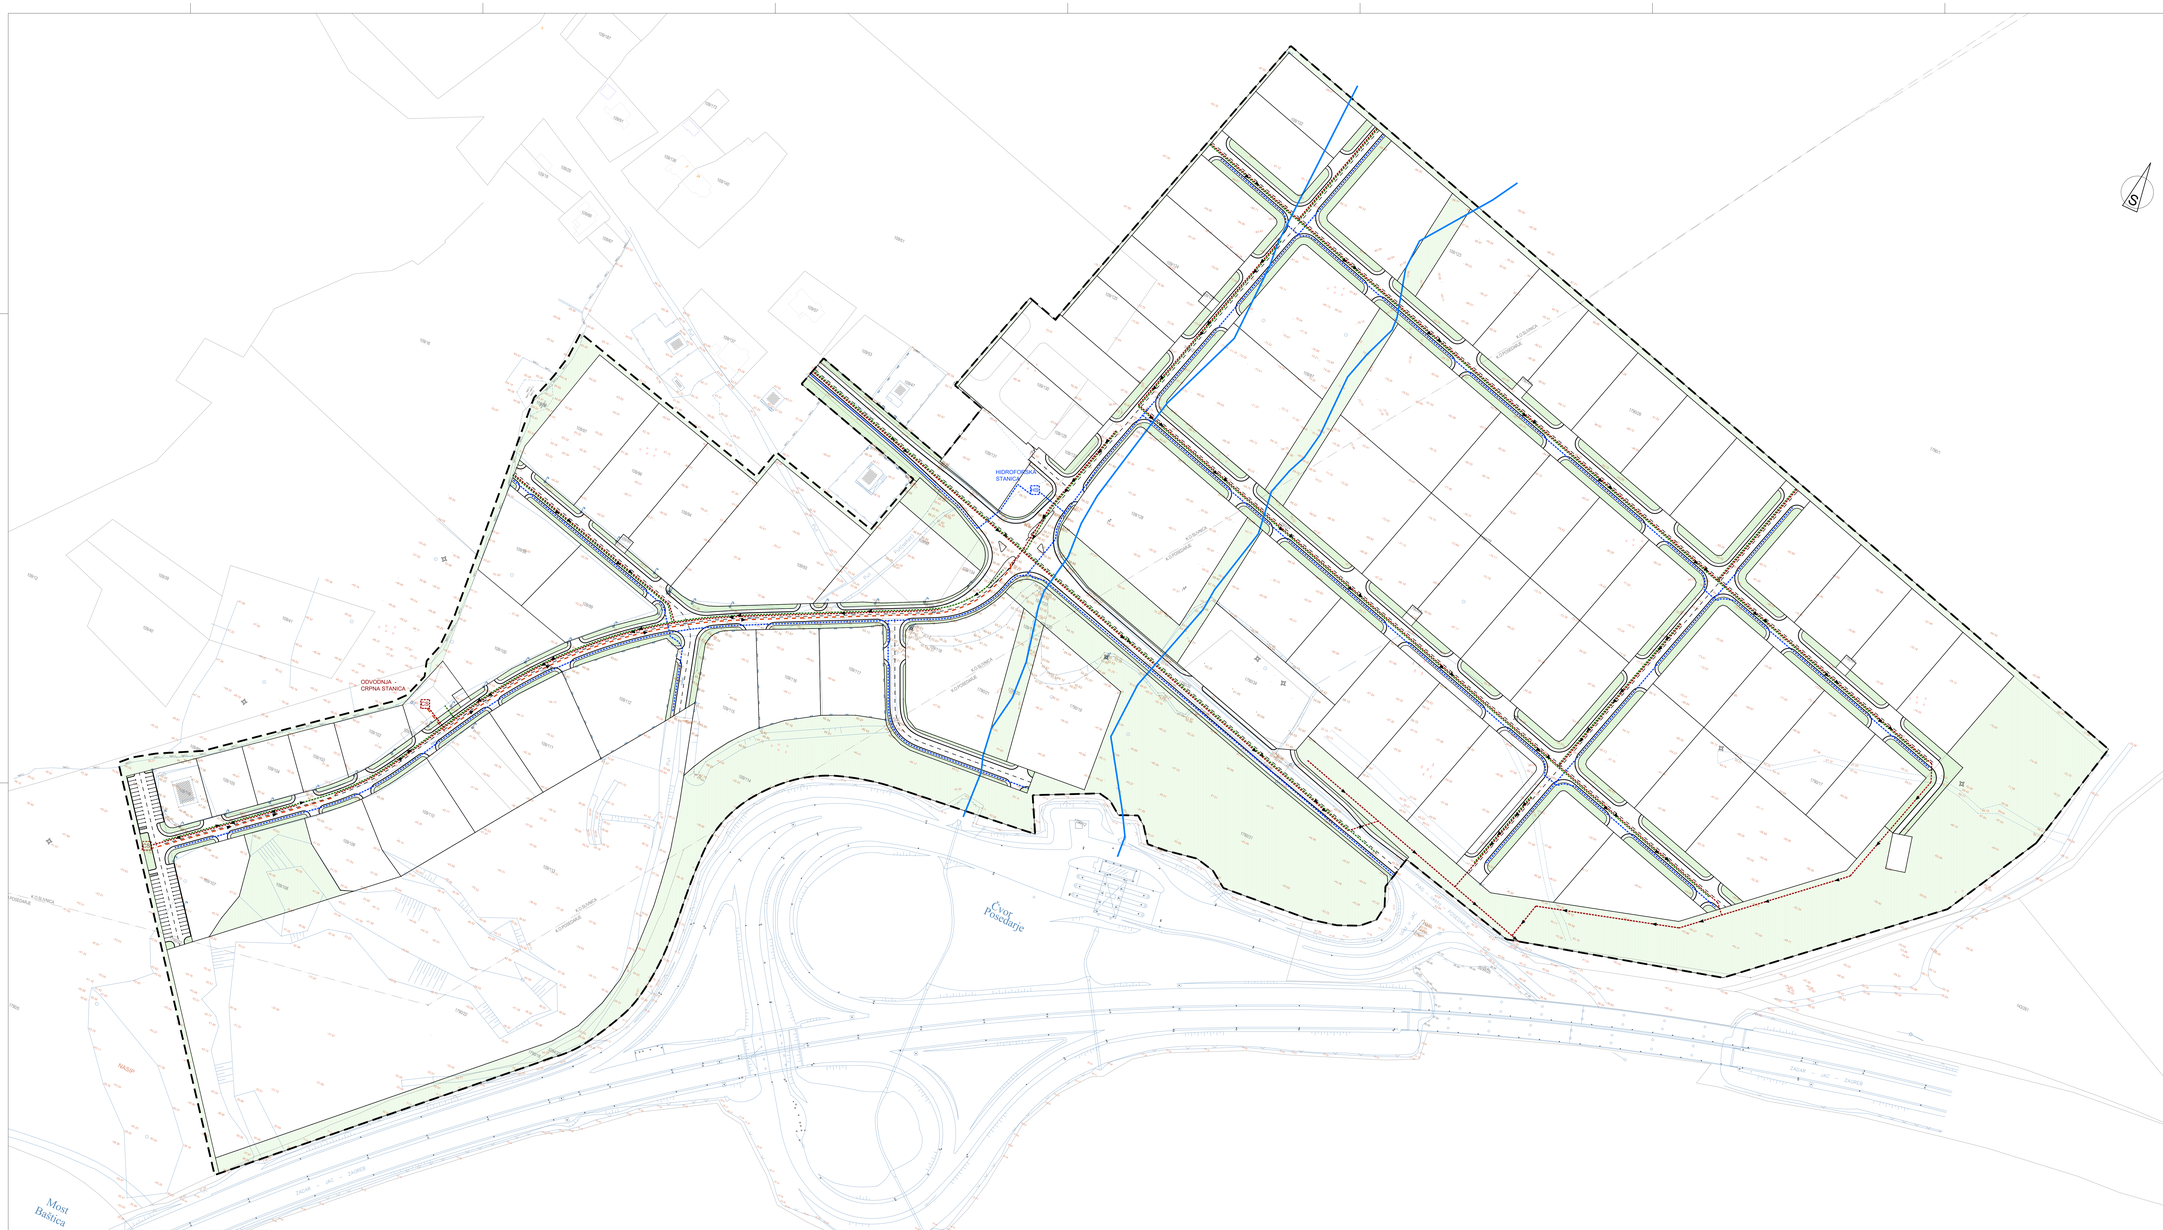

KAZALO:

- GRANICA OBUHVATA DPU-A
- VODOVOD - POSTOJEĆI
- VODOVOD - PLAN
- HIDROFORSKA STANICA — VODOVOD - HIDROSTANICA
- ODVODNJA - PLAN
- TLAČNA ODVODNJA - PLAN
- OBORINSKA ODVODNJA - PLAN
- ODVODNJA CRPNA STANICA — ODVODNJA - CRPNA STANICA
- POSTOJEĆI VODOTOK

OPĆINA POSEDARJE

III. IZMJENE I DOPUNE
DETALJNOG PLANA UREĐENJA
GOSPODARSKE ZONE "POSEDARJE - SLIVNICA"

2.2. Vodoopskrbna mreža i odvodnja

Županija:	ZADARSKA ŽUPANIJA
Jedinica lokalne samouprave:	OPĆINA POSEDARJE
Naziv prostornog plana:	III. IZMJENE I DOPUNE DETALJNOG PLANA UREĐENJA GOSPODARSKE ZONE "POSEDARJE - SLIVNICA"
Naziv kartografskog prikaza:	VODOOPSKRBNA MREŽA I ODVODNJA
Broj kartografskog prikaza:	2.2.
Mjerilo kartografskog prikaza:	1:1000
Odluka o izradi:	"Službeni glasnik Općine Posedarje" br. 05/22
Odluka predstavničkog tijela o donošenju plana:	"Službeni glasnik Općine Posedarje" br. xx/23
Objava javne rasprave (datum objave): xx.02.2023.	javni uvid od: 24.02.2023. do: 10.03.2023.
Pečat tijela odgovornog za provođenje javne rasprave:	Odgovorna osoba za provođenje javne rasprave: Proćelnik JUO Općine Posedarje Leonardo Rončević, dipl.iur. (ime, prezime i potpis)
Suglasnost na plan prema članku 108. Zakona o prostornom uređenju ("Narodne novine" br.153/13, 65/17, 114/18, 39/19, 98/19) broj suglasnosti i Klasa: Urbroj:	, Klasa: , datum:
Pravna osoba / tijelo koje je izradilo plan:	
Pečat pravne osobe / tijela koje je izradilo plan:	Odgovorna osoba: Martina Braila, d.i.a. (ime, prezime i potpis)
Odgovorni voditelj:	Martina Braila, d.i.a., ovlaštena arhitektica urbanistica
Stručni tim u izradi plana:	1. Martina Braila, d.i.a. 2. Damir Mandra, d.i.g. 3. Marina Mandra, mag.ing.aedif. 4. Jurica Jurjević, d.i.e. 5. Zvonimir Šporić, mag.ing.aedif. 6. Marina Zebić, mag.ing.aedif.
Pečat Općinskog vijeća Općine Posedarje:	Predsjednik Općinskog vijeća Općine Posedarje: Jurica Brkljača (ime, prezime i potpis)
Isključivost ovog prostornog plana s izvornikom ovjerava: (ime, prezime i potpis)	Pečat nadležnog tijela: